

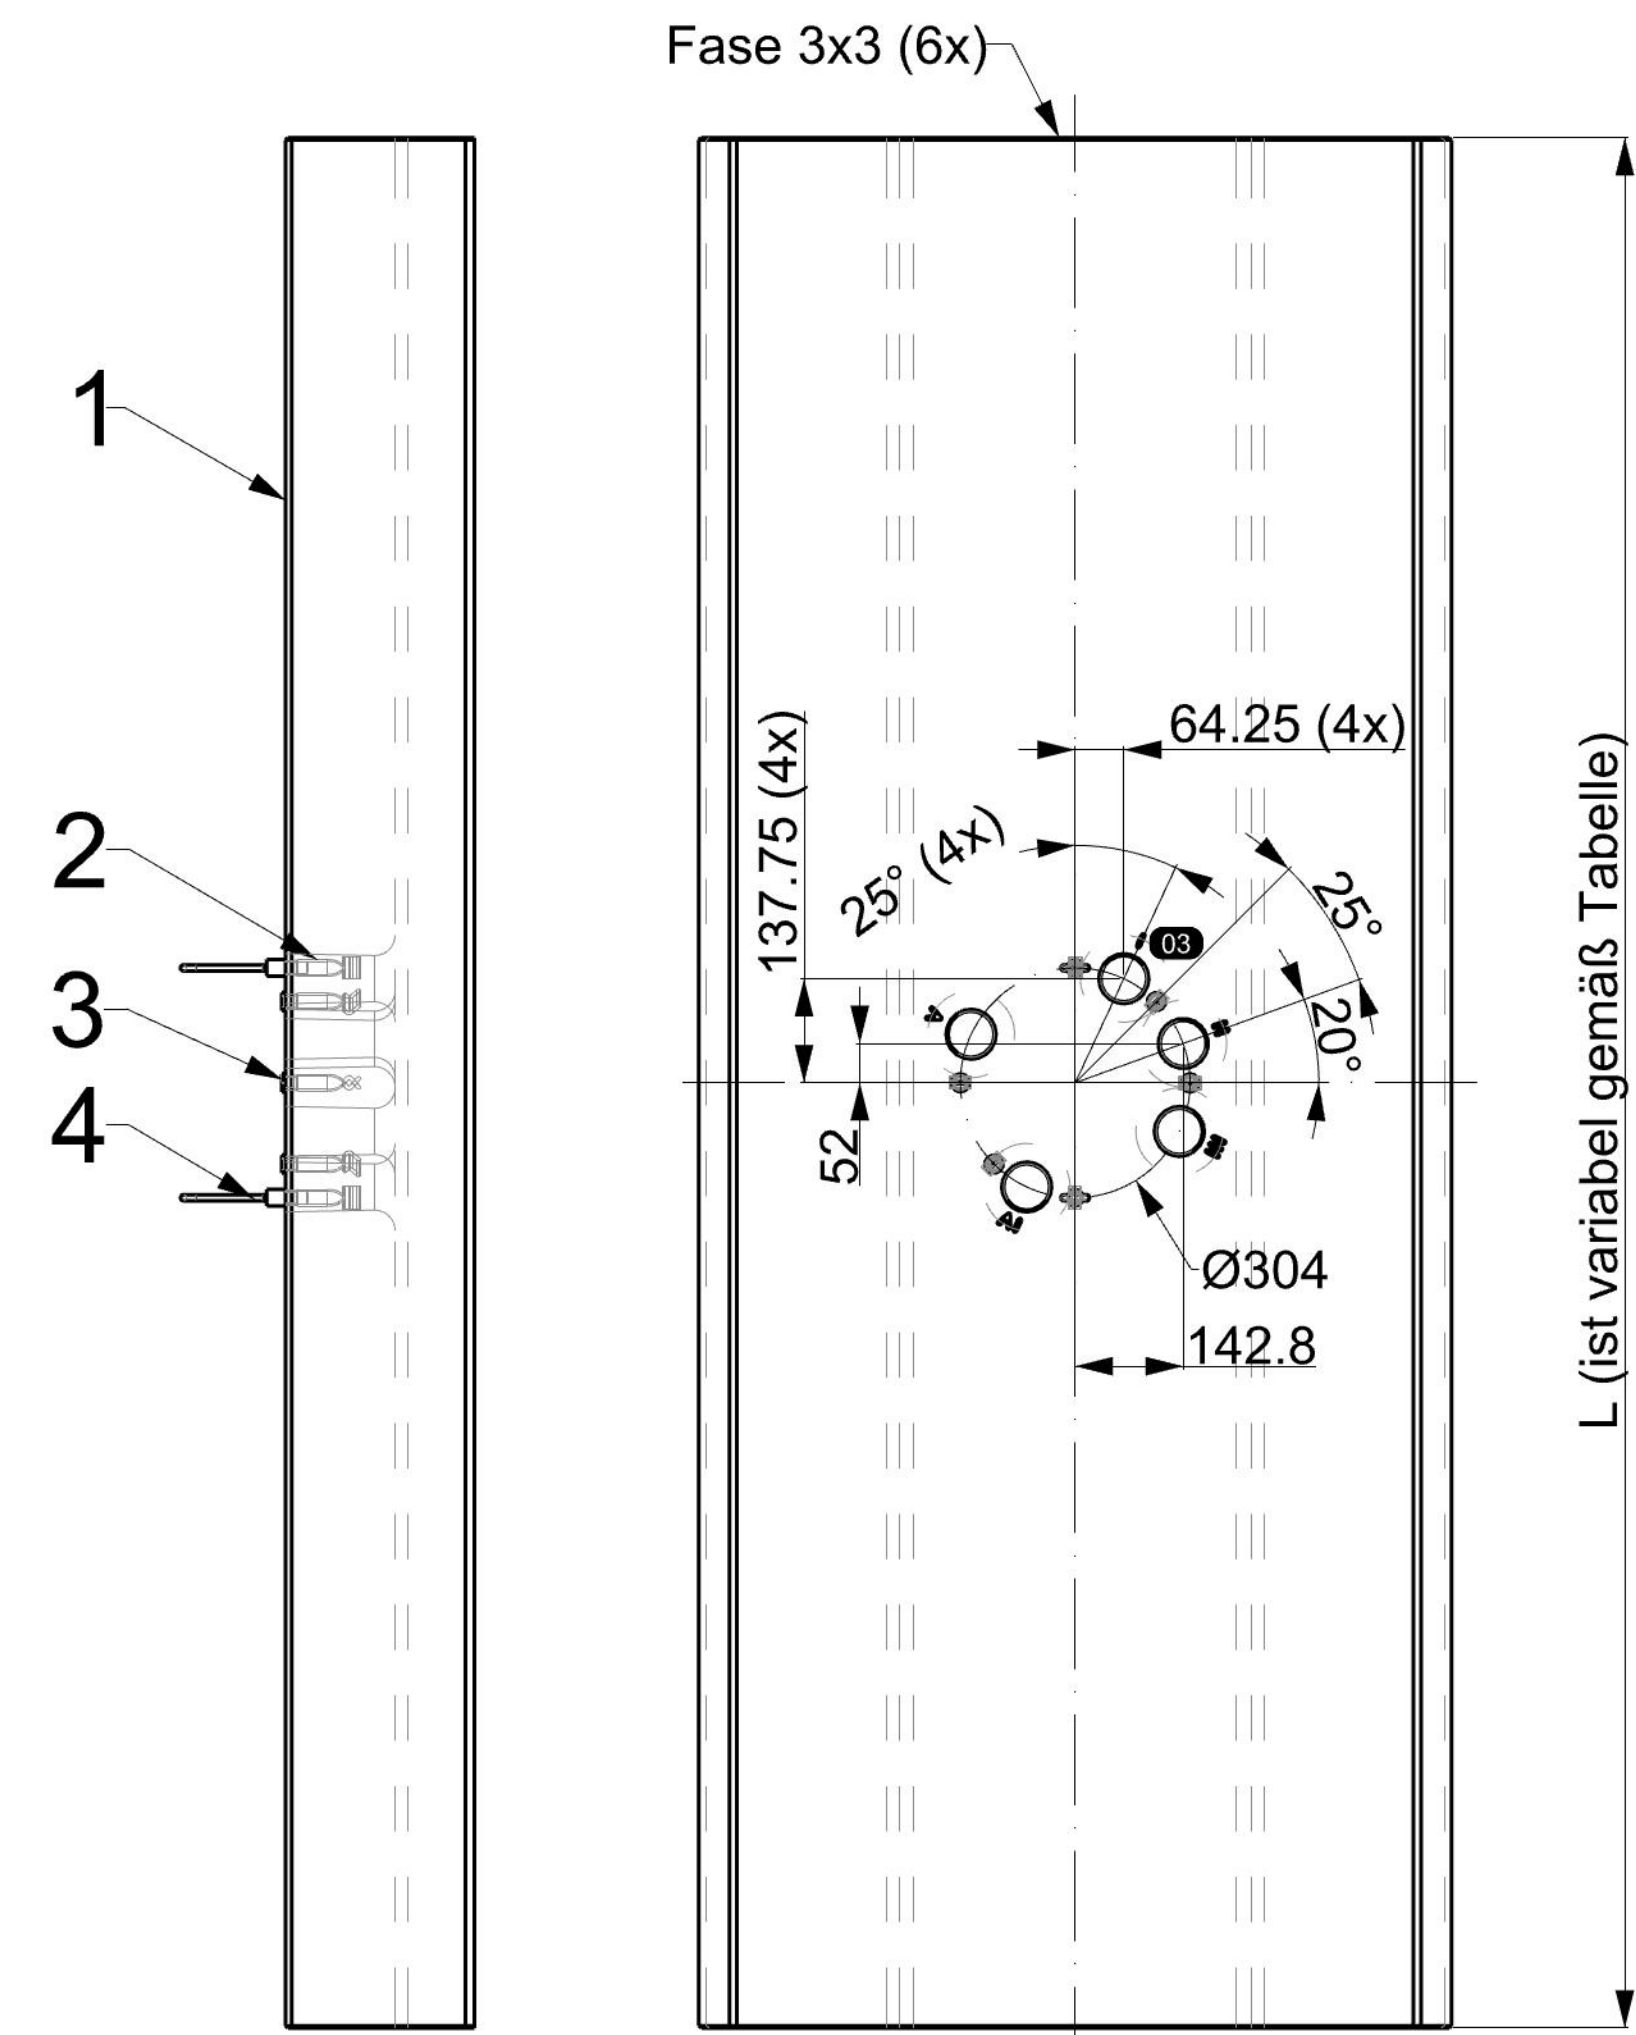
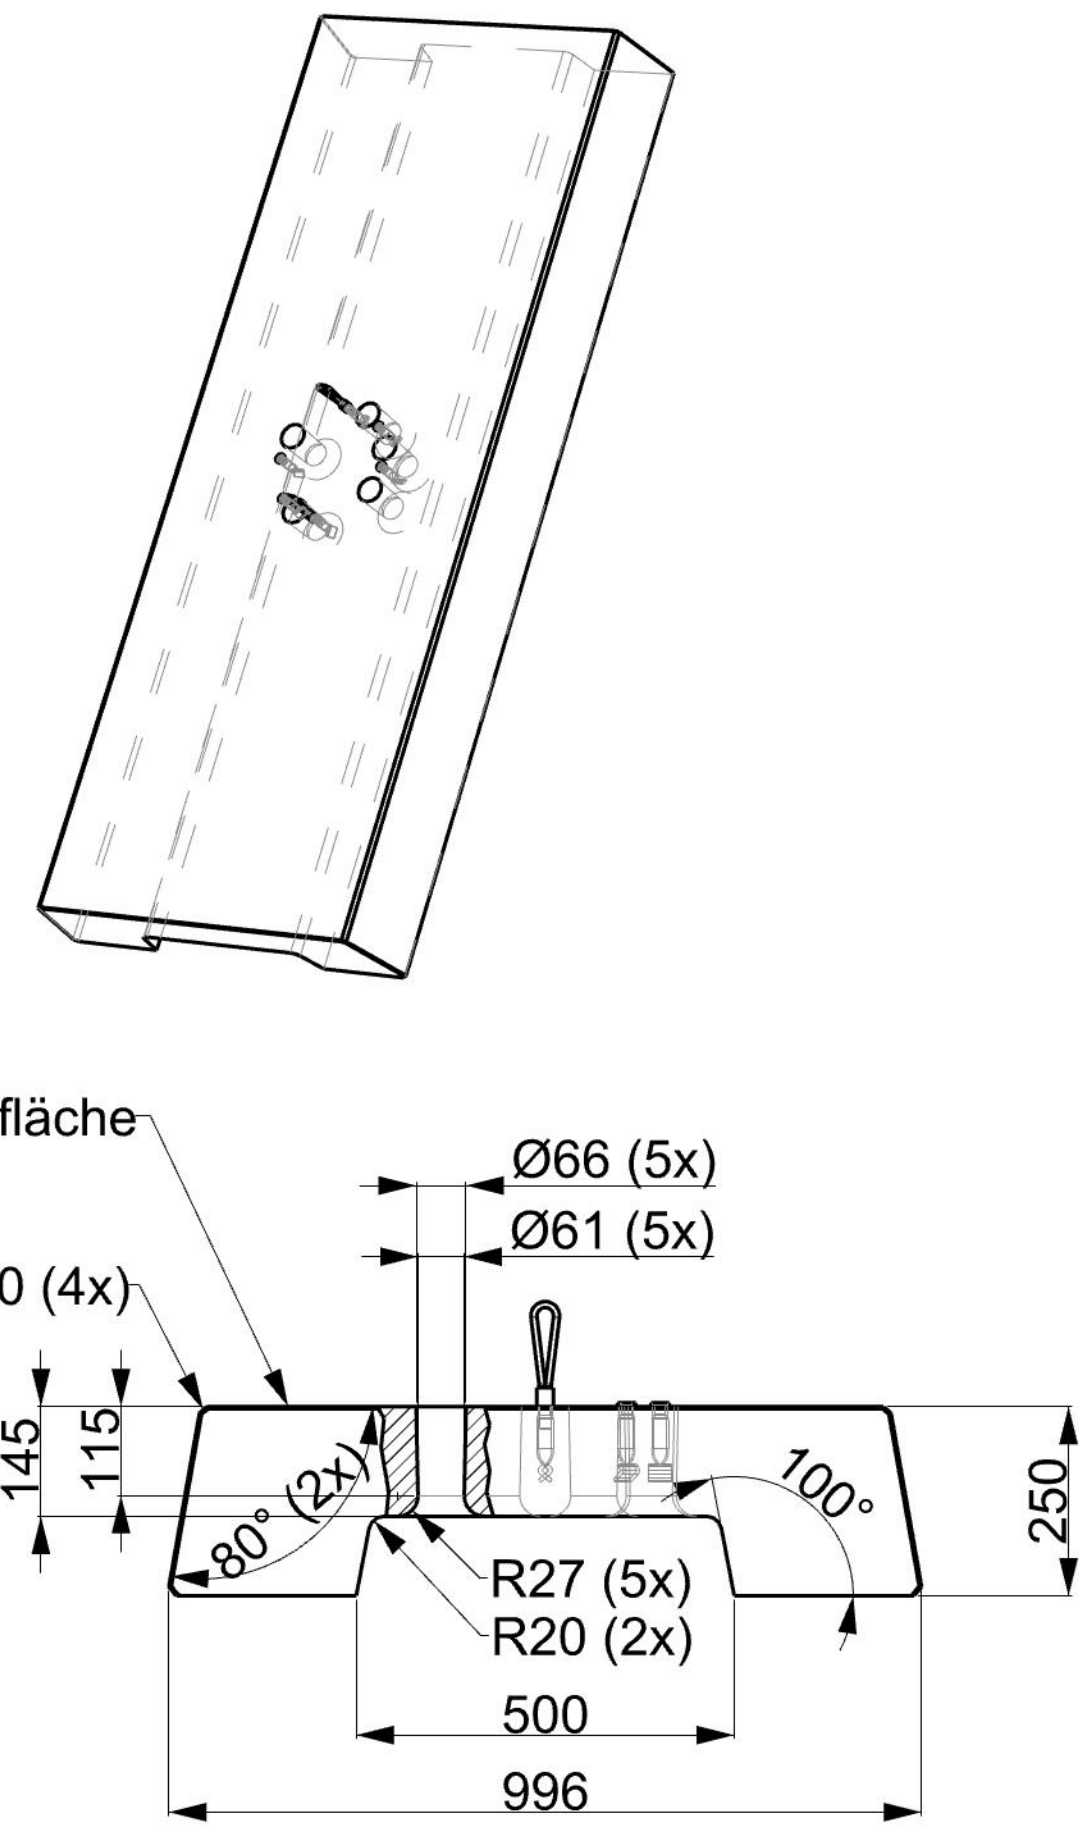


# Fundamentplatte Variante 1

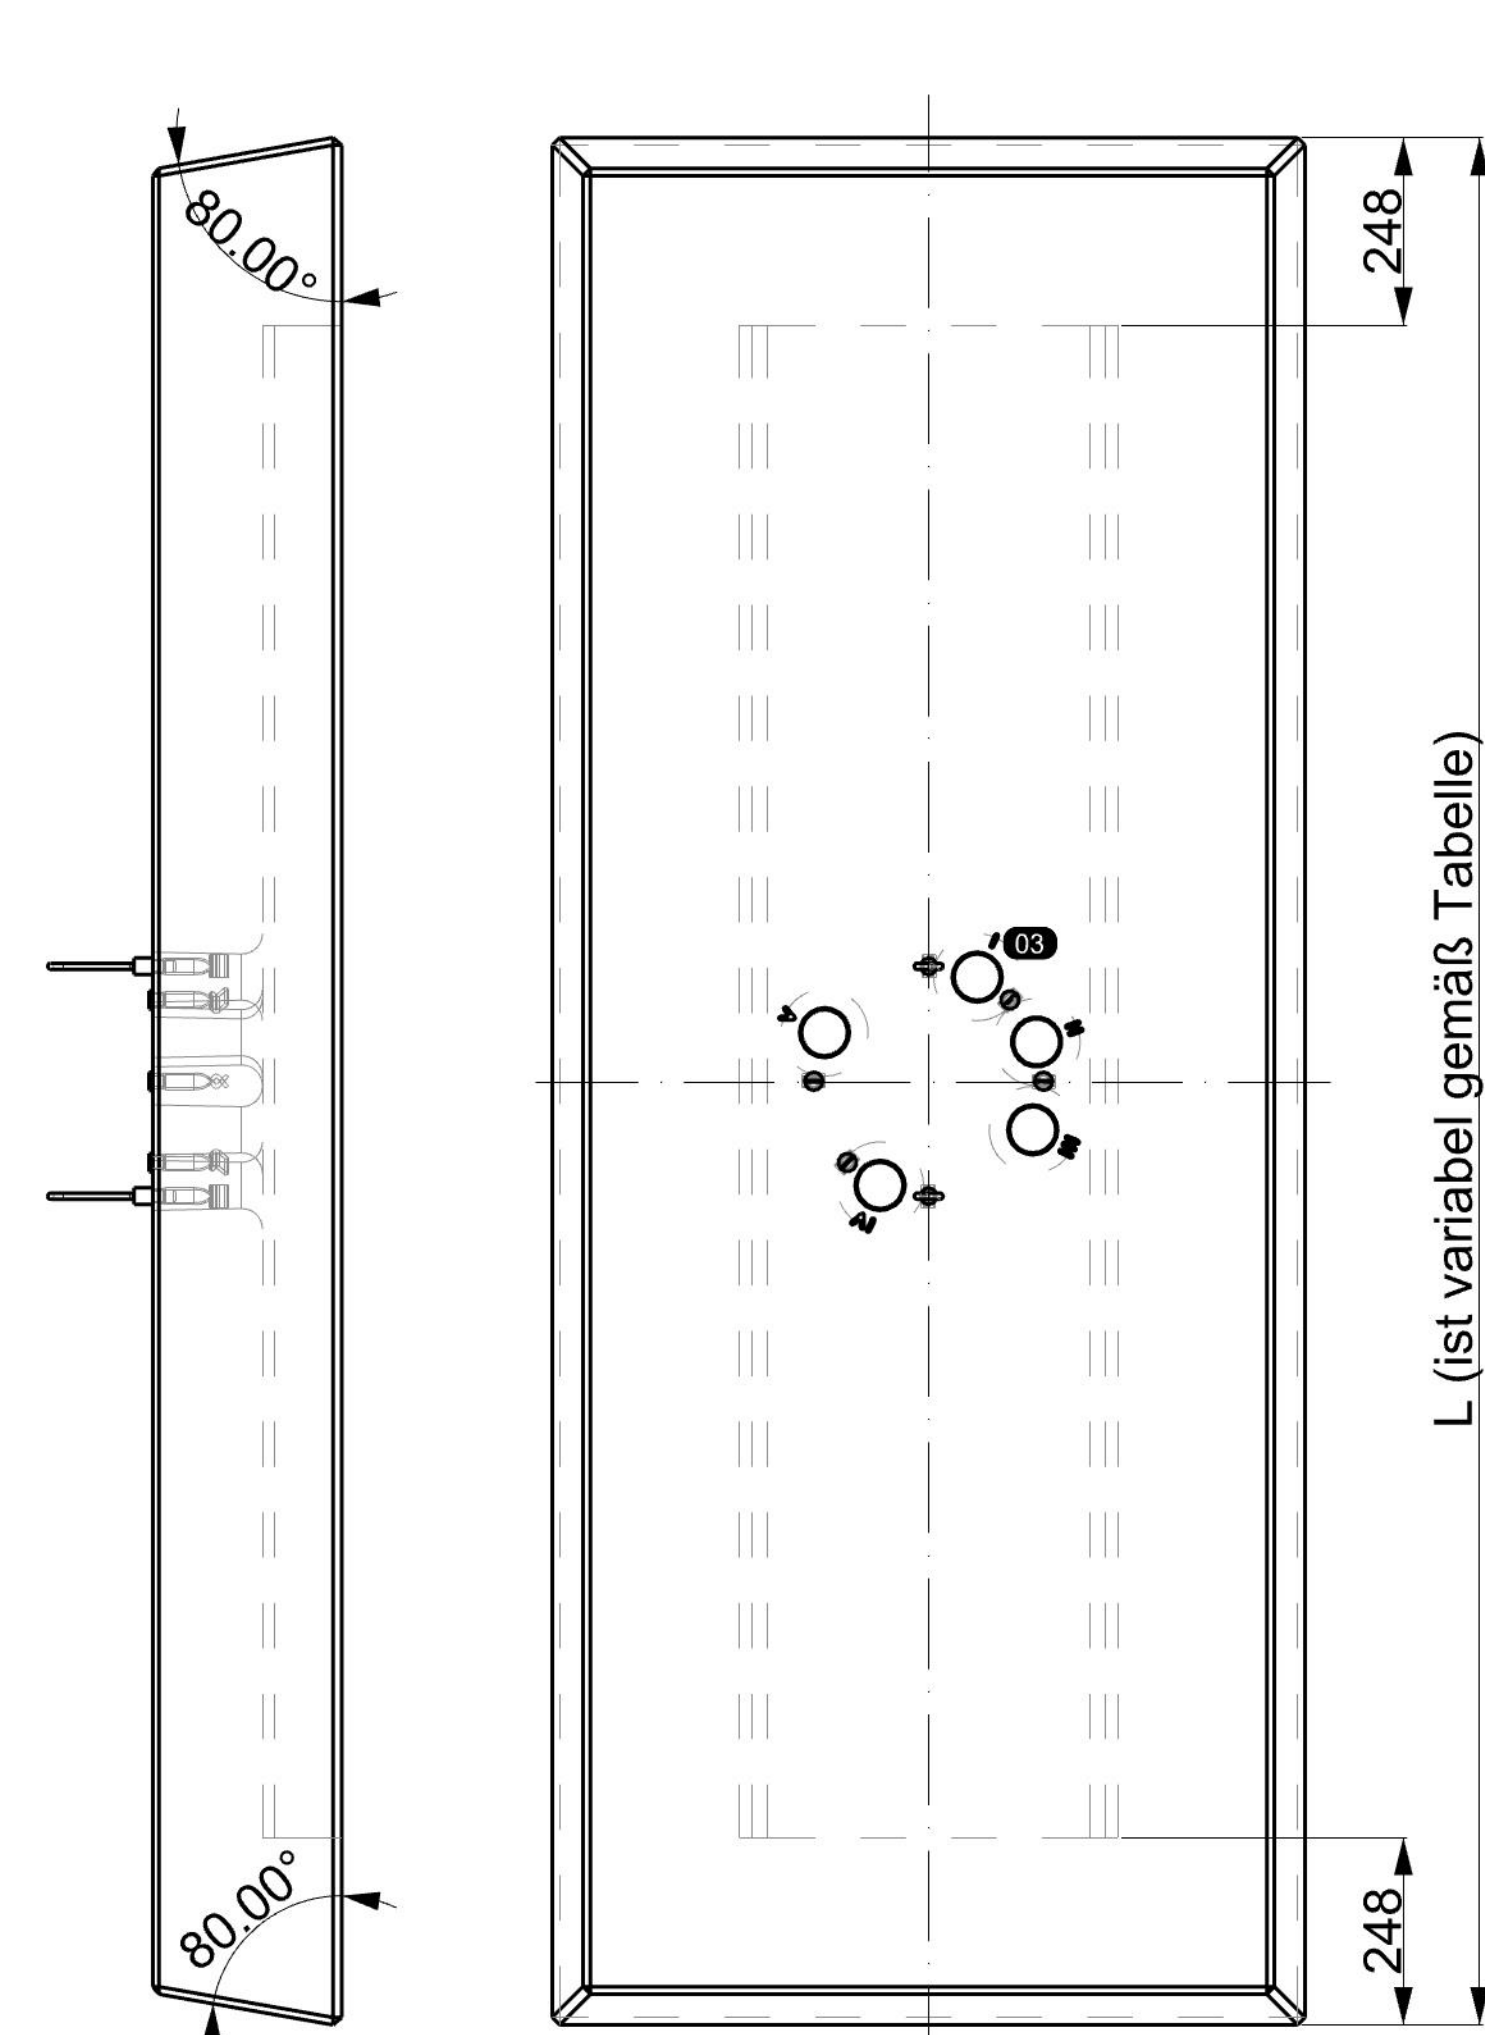



...	-
...	-
...	-
3500	-
3000	-
2650	-
2500	-
L (Variante 1)	Bemerkungen

# Fundamentplatte Variante 2

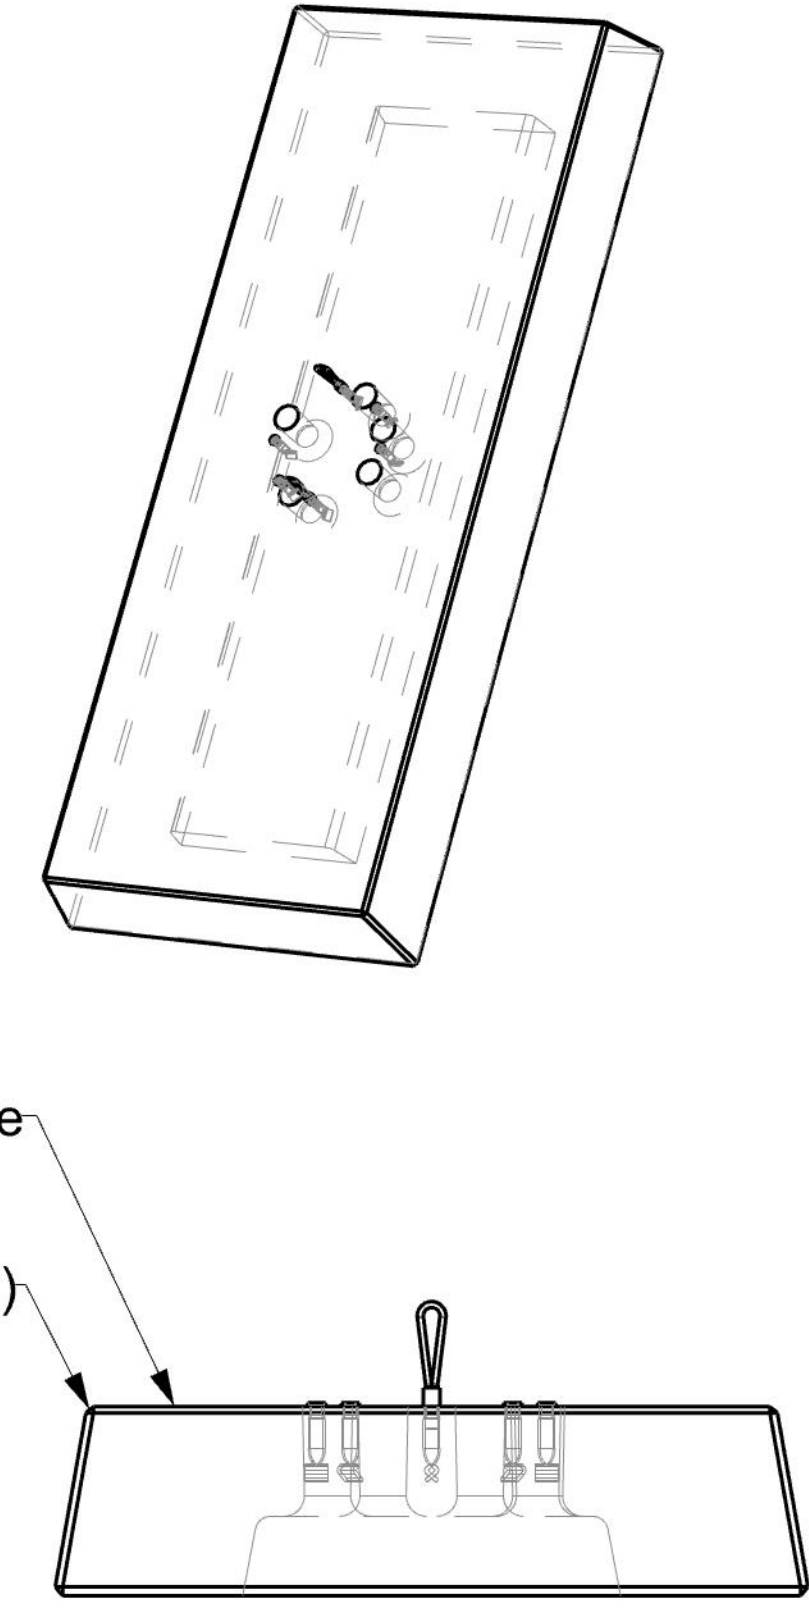



...	-
...	-
...	-
...	-
2650	-
2400	-
2000	-
L (Variante 2)	Bemerkungen

# Fundamentplatte Variante 3

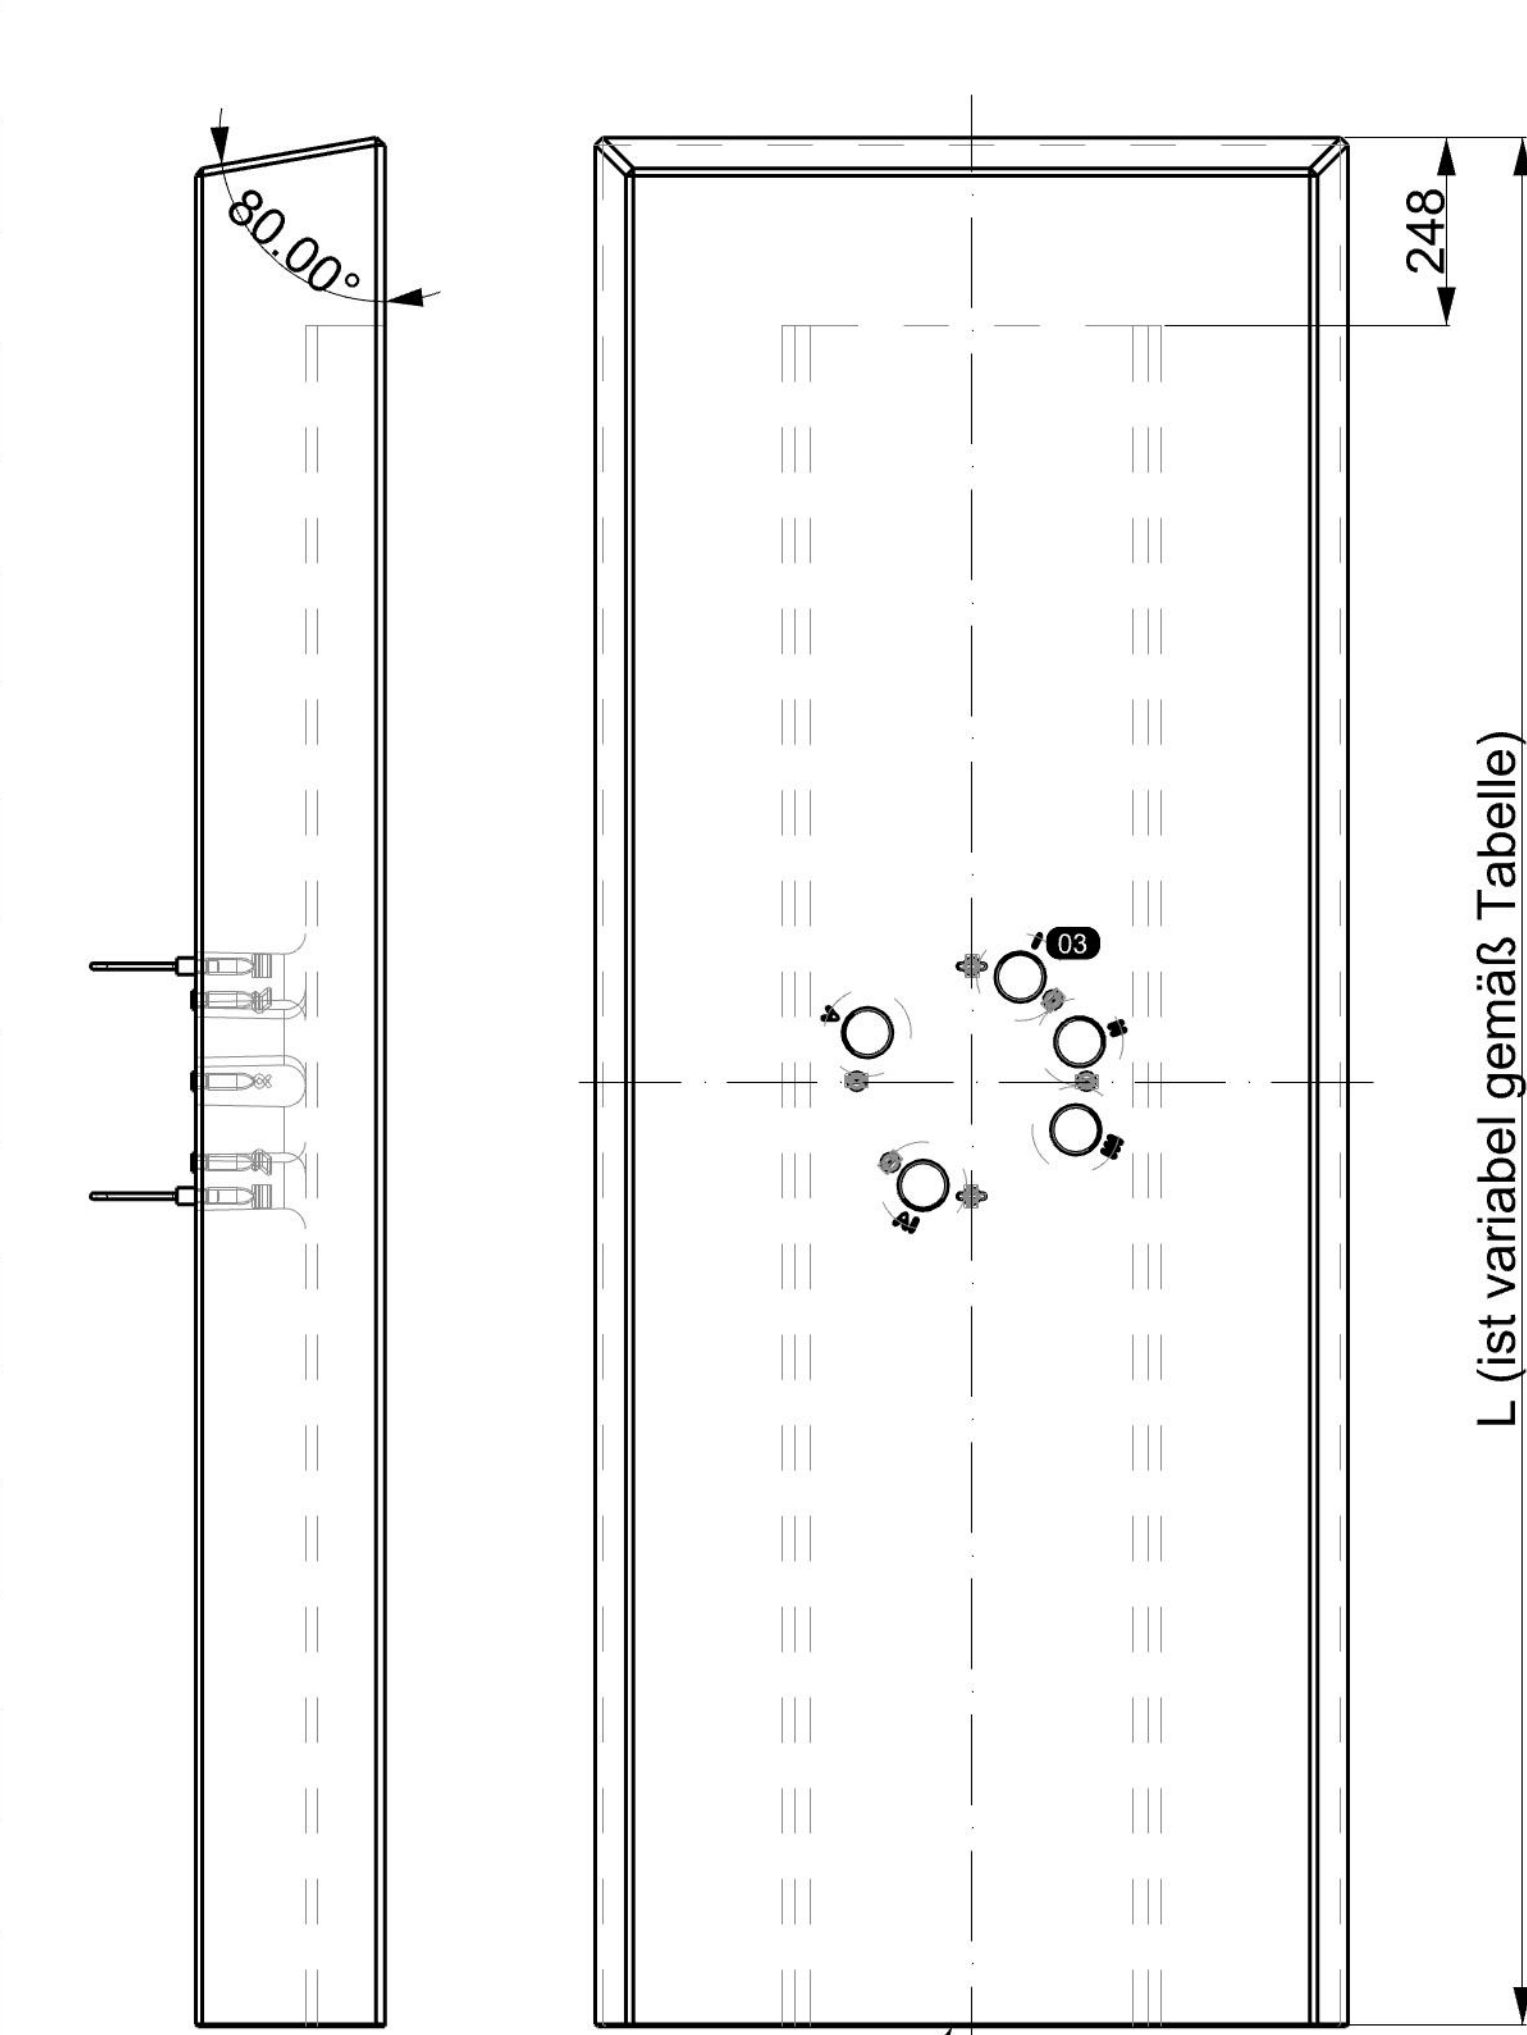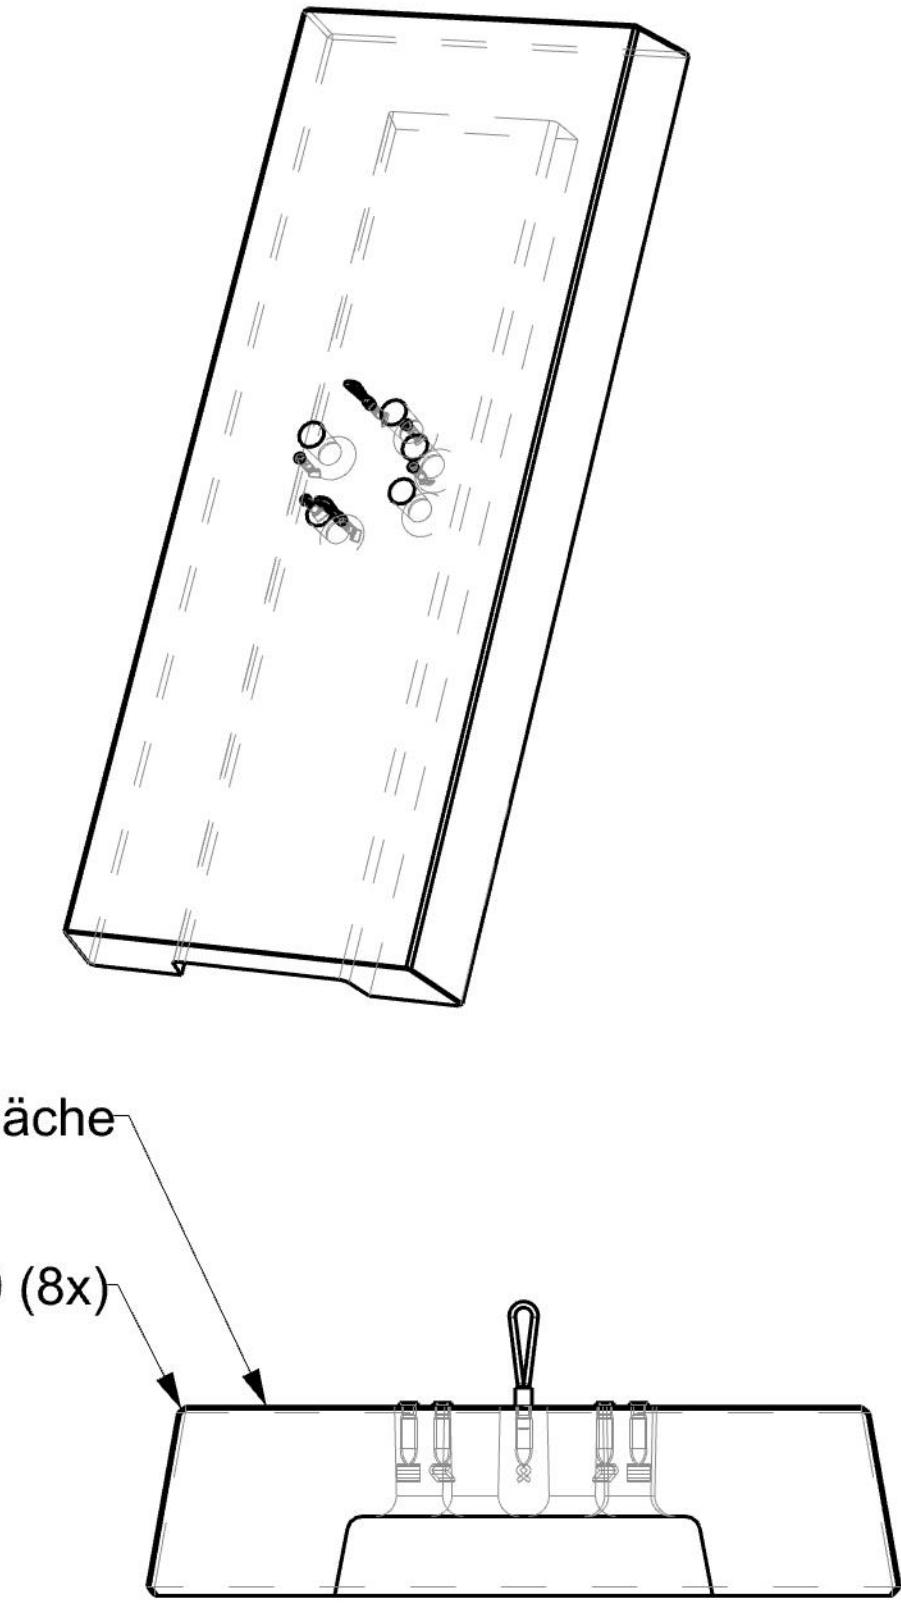



...	-
...	-
...	-
...	-
3500	-
3000	-
2650	-
2500	-
L (Variante 3)	Bemerkungen

# Fundamentplatte Variante 4

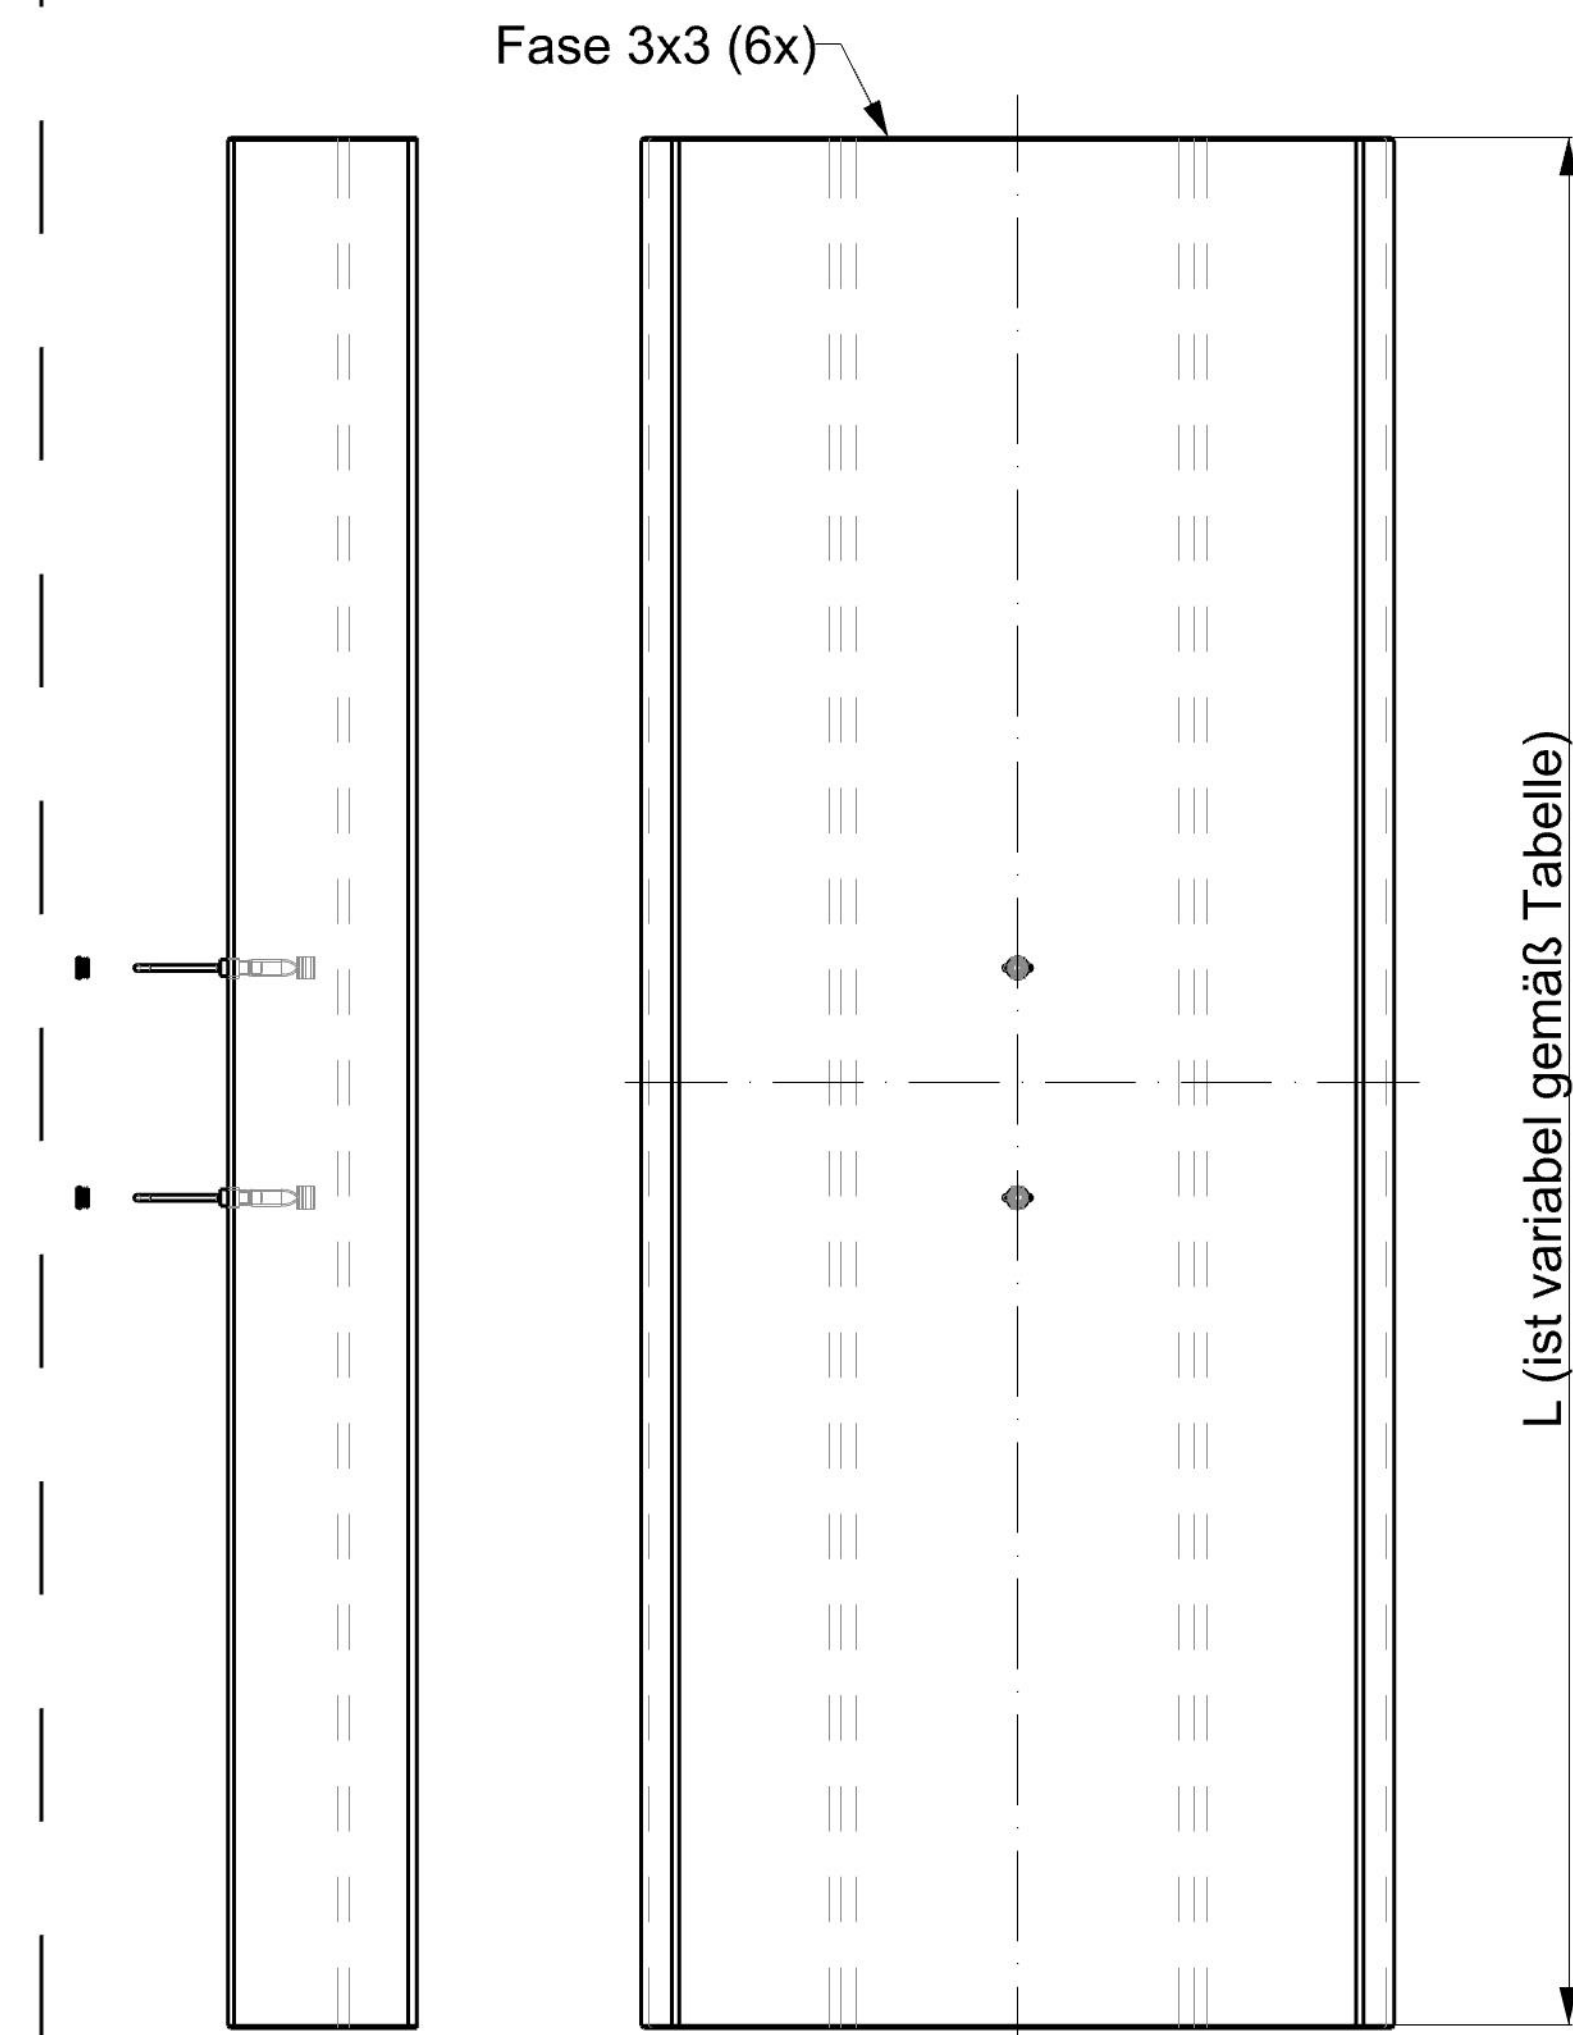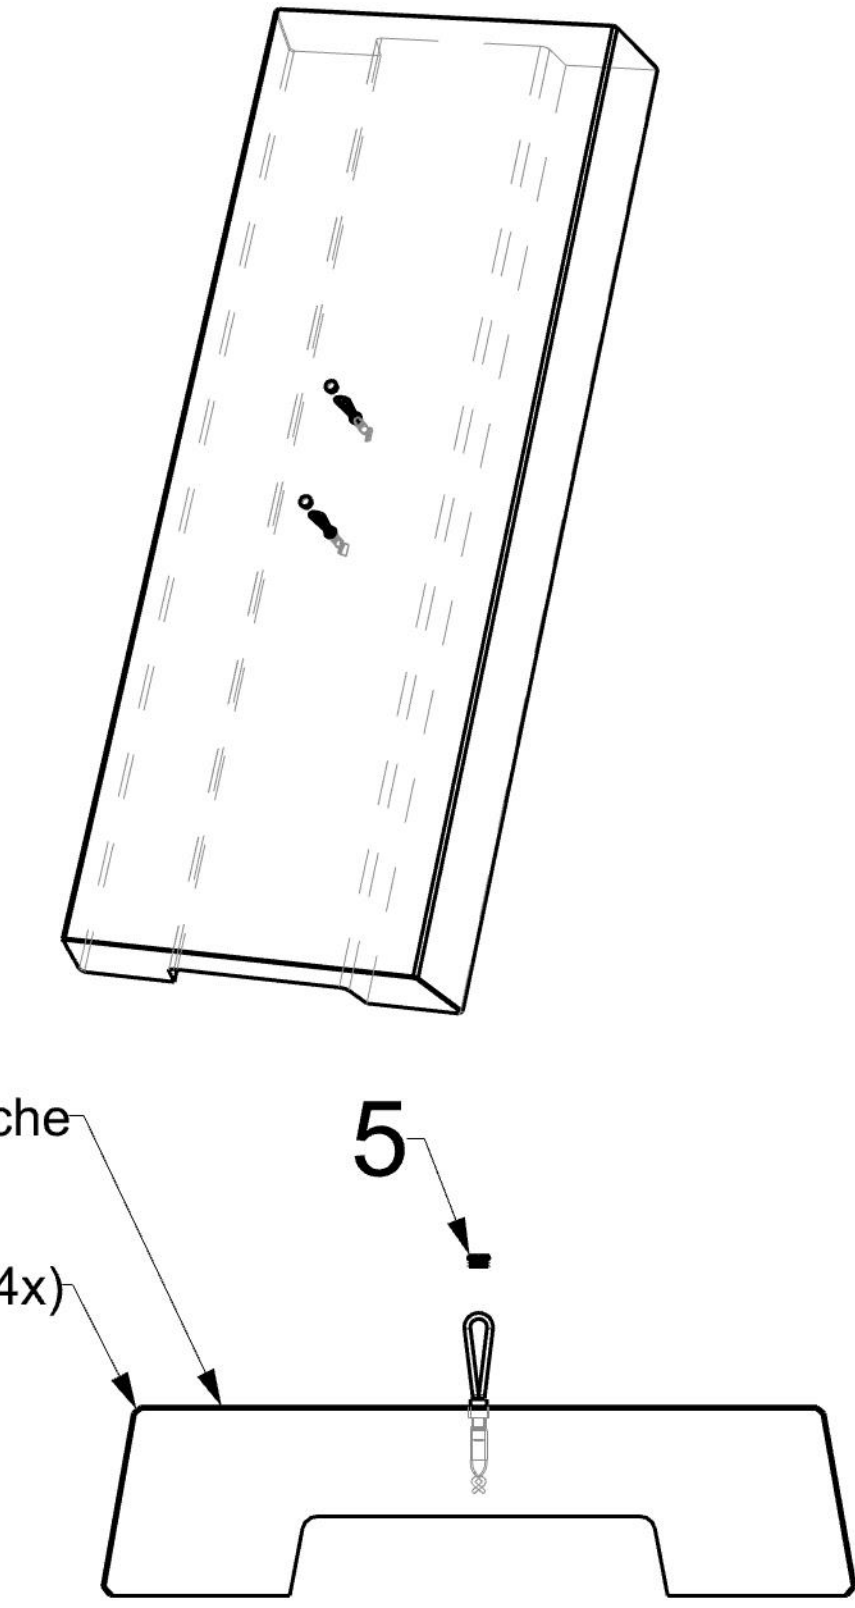






...	-
...	-
...	-
...	-
3500	-
3000	-
2650	-
2500	-
L (Variante 4)	Bemerkungen

# Fundamentplatte Variante 5

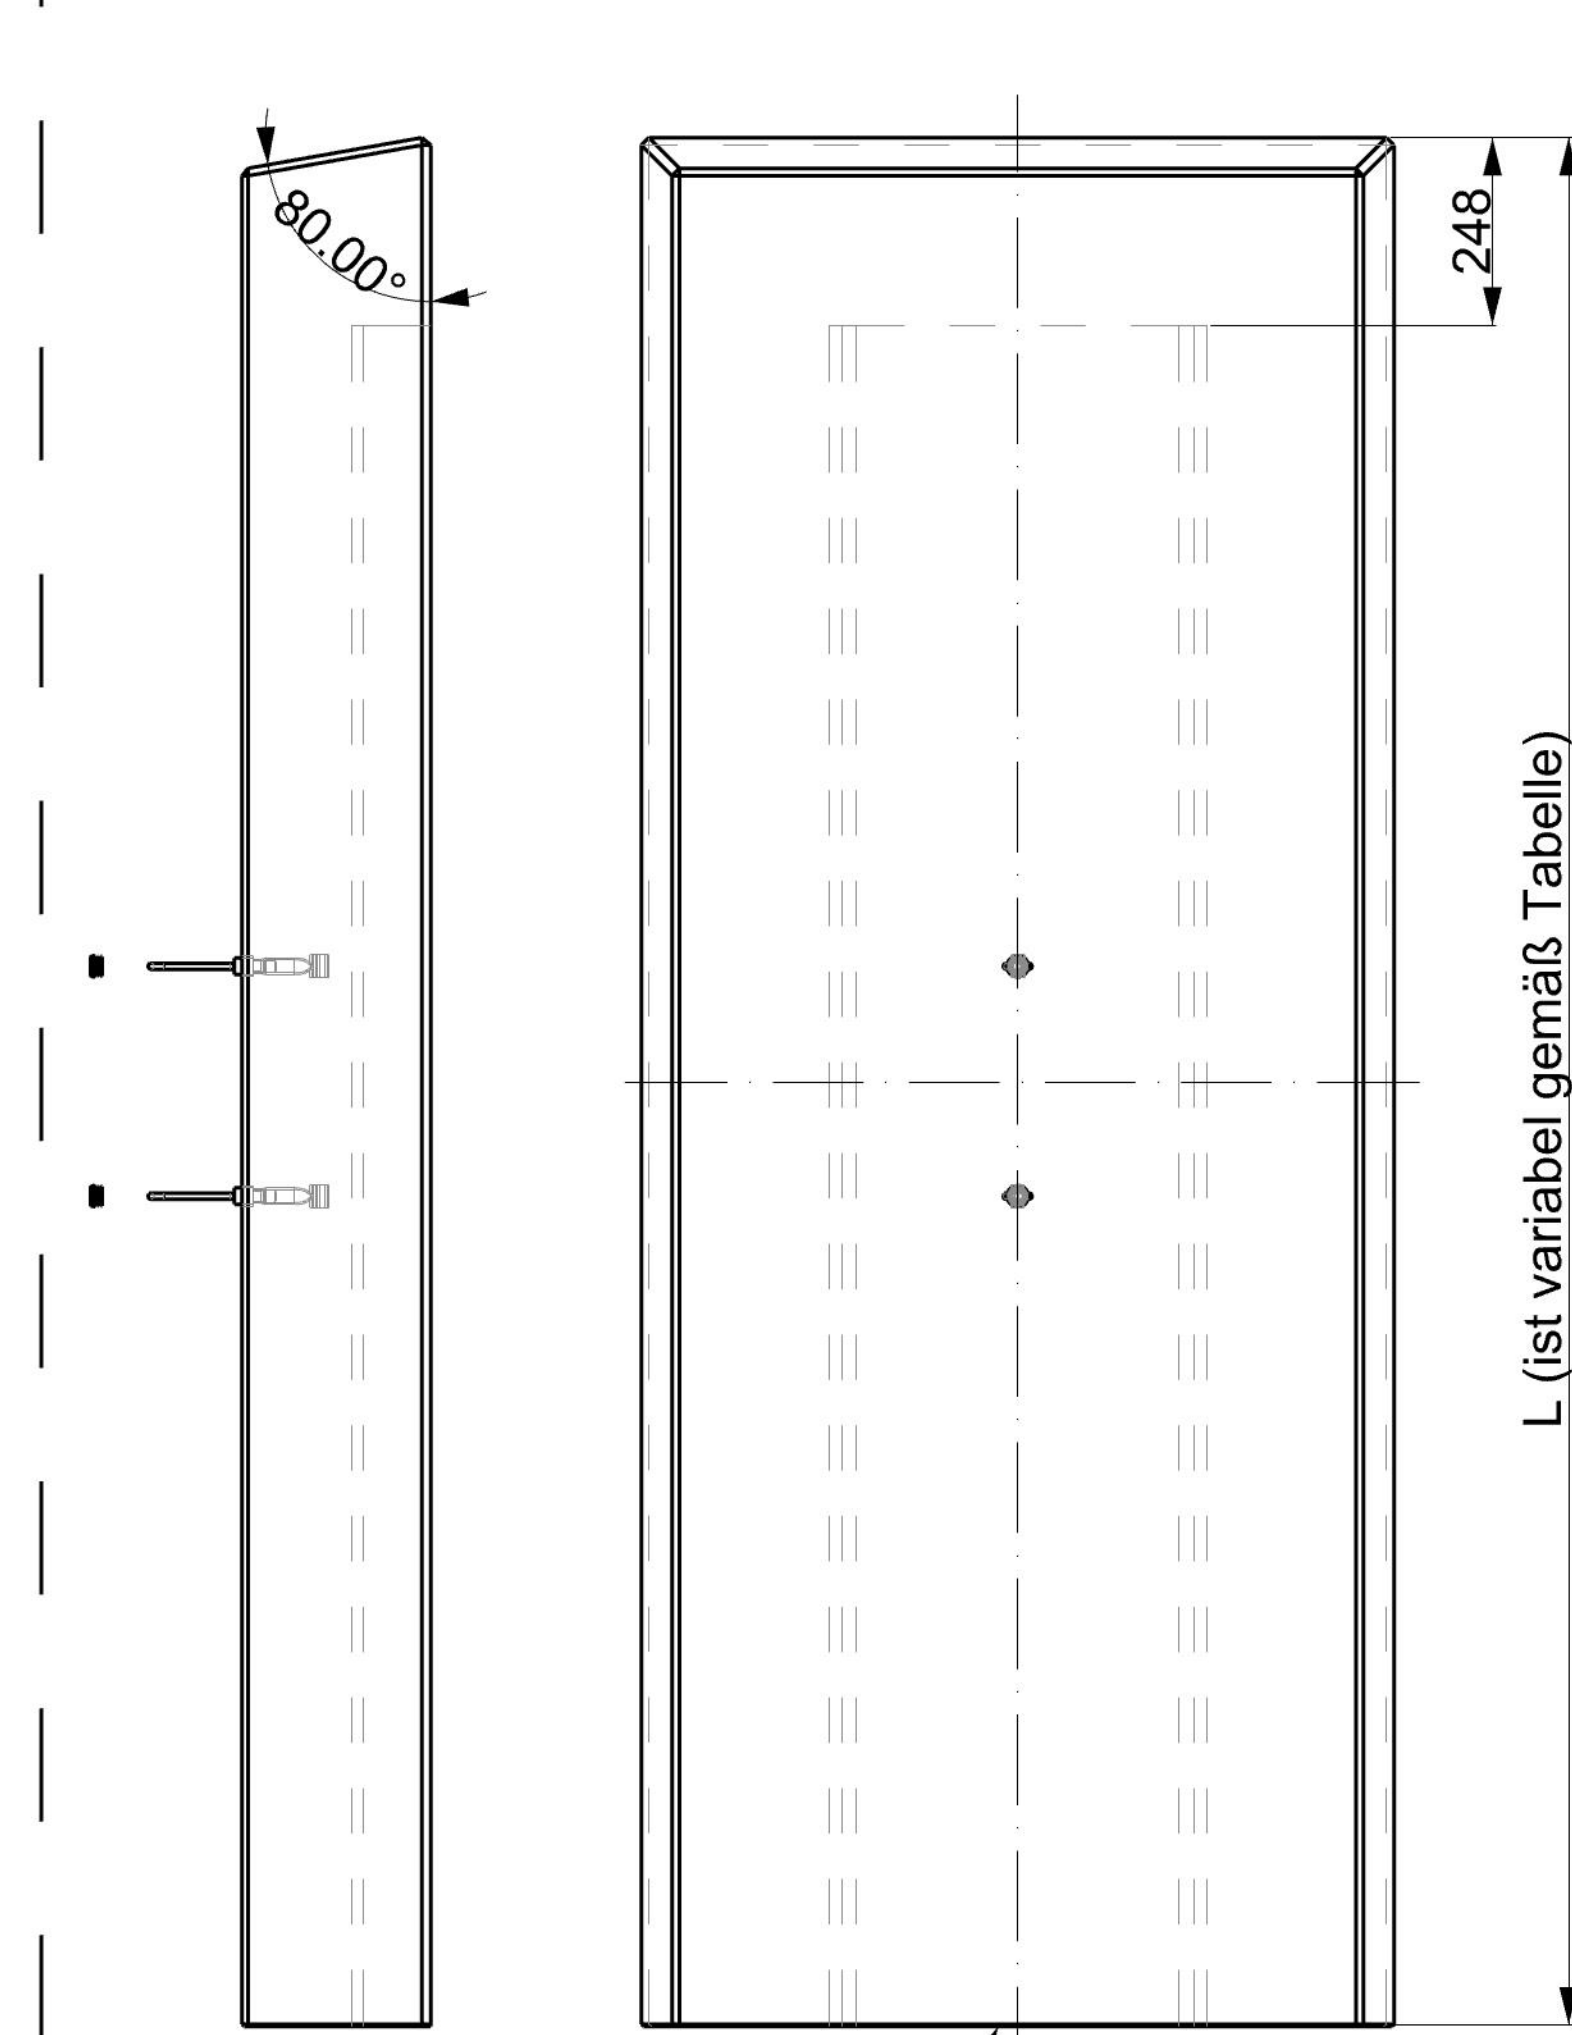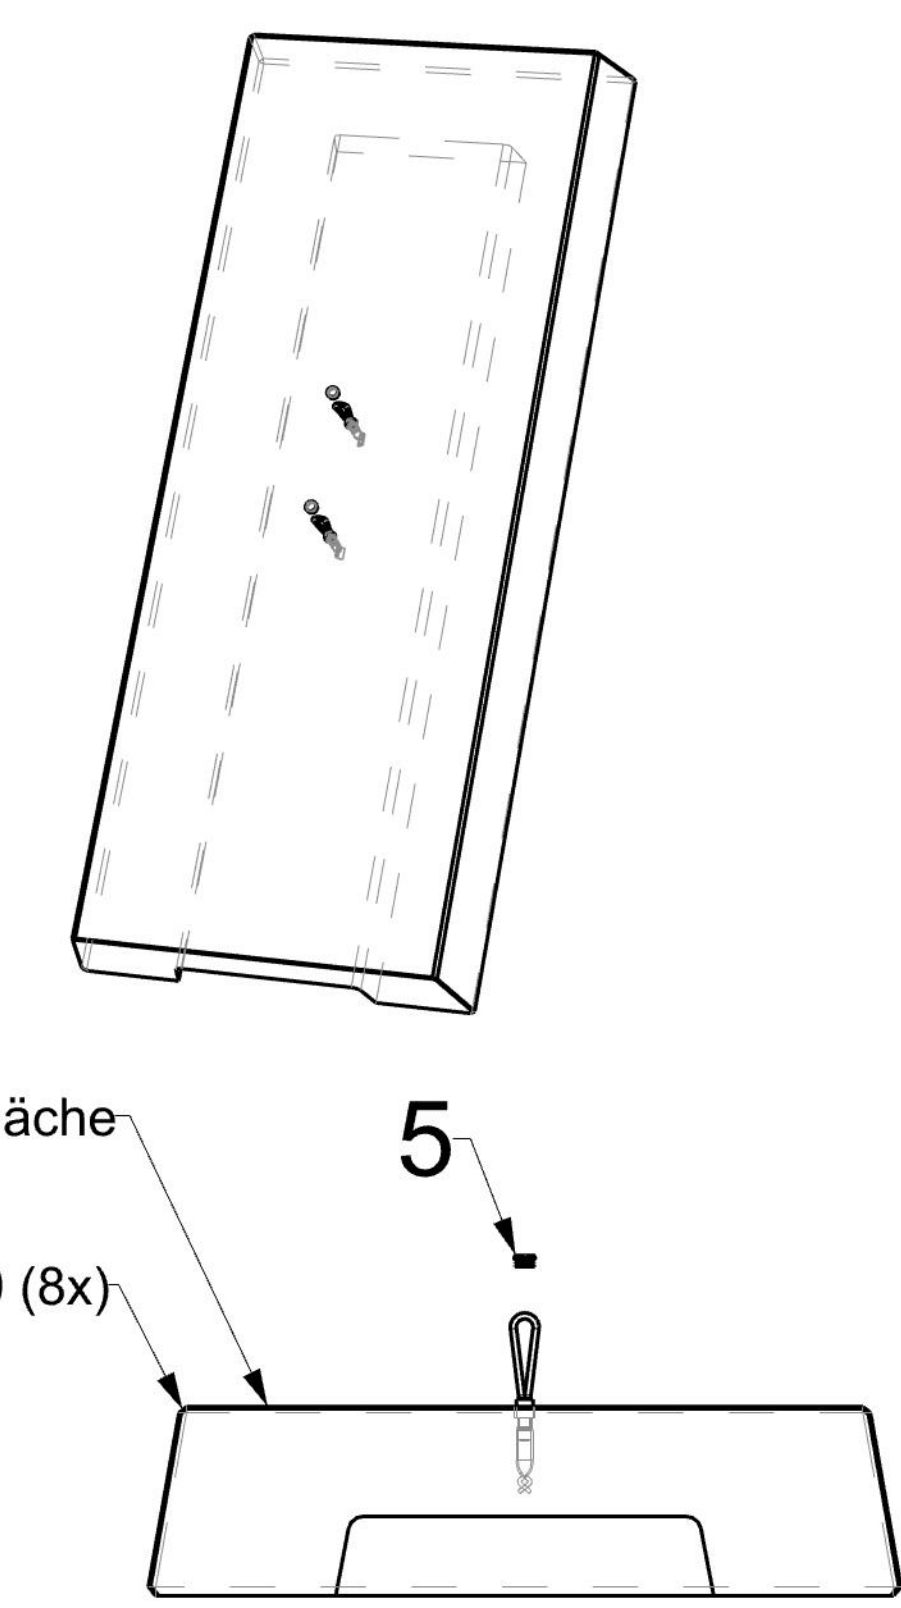

...	-
...	-
...	-
...	-
...	-
1200	-
L (Variante 5)	Bemerkungen

## Installationsvarianten

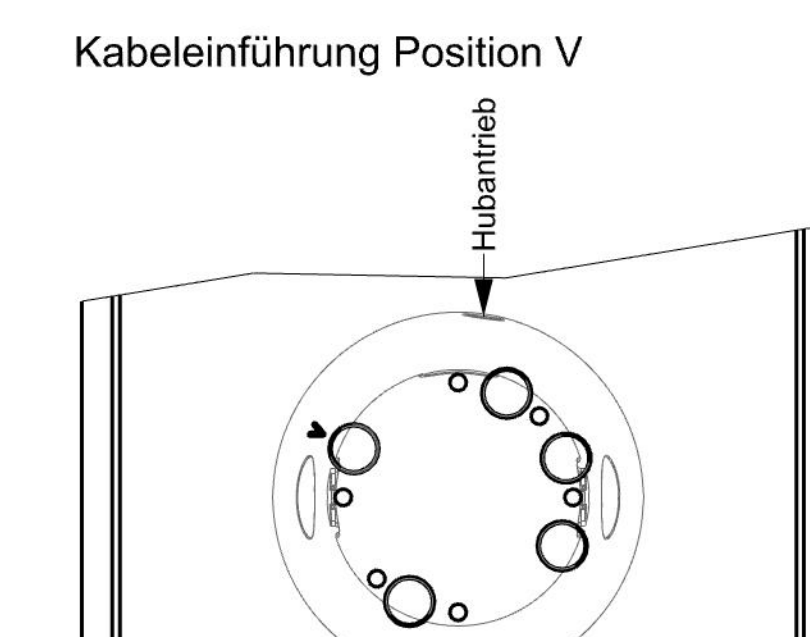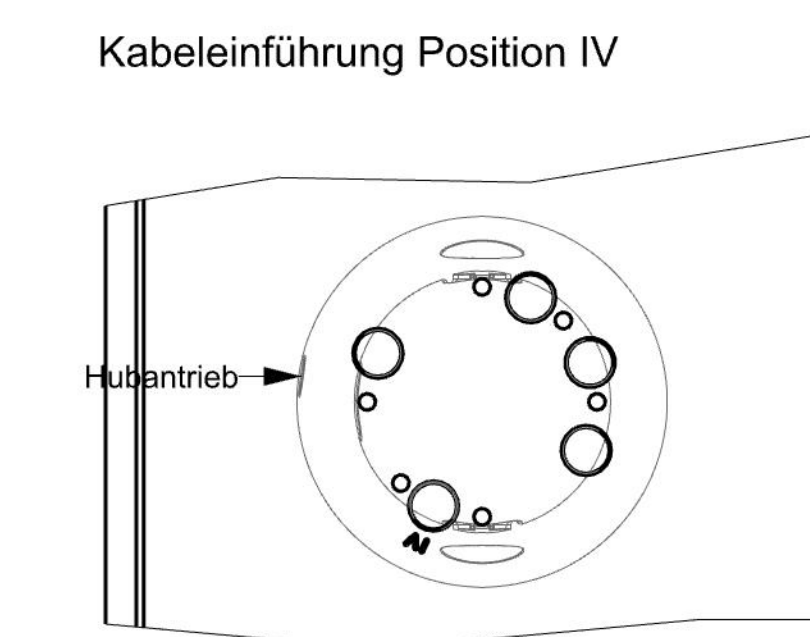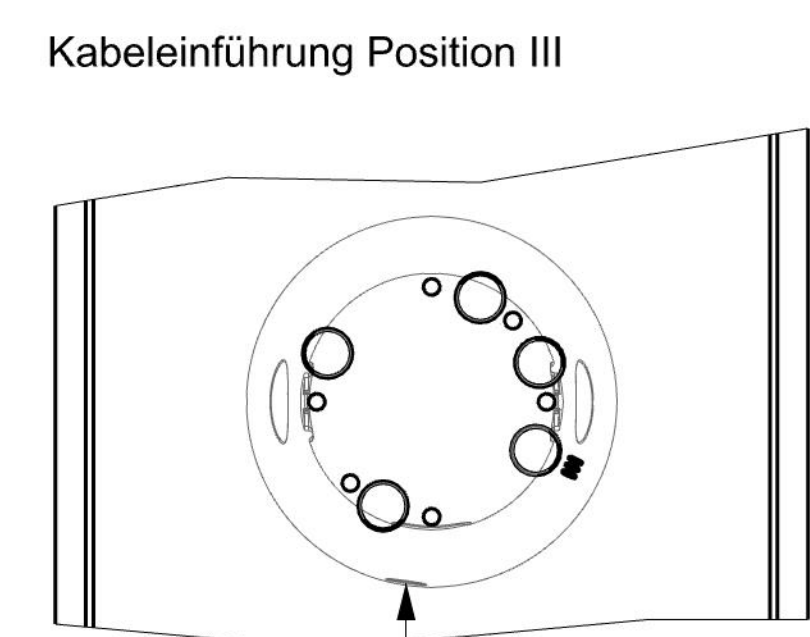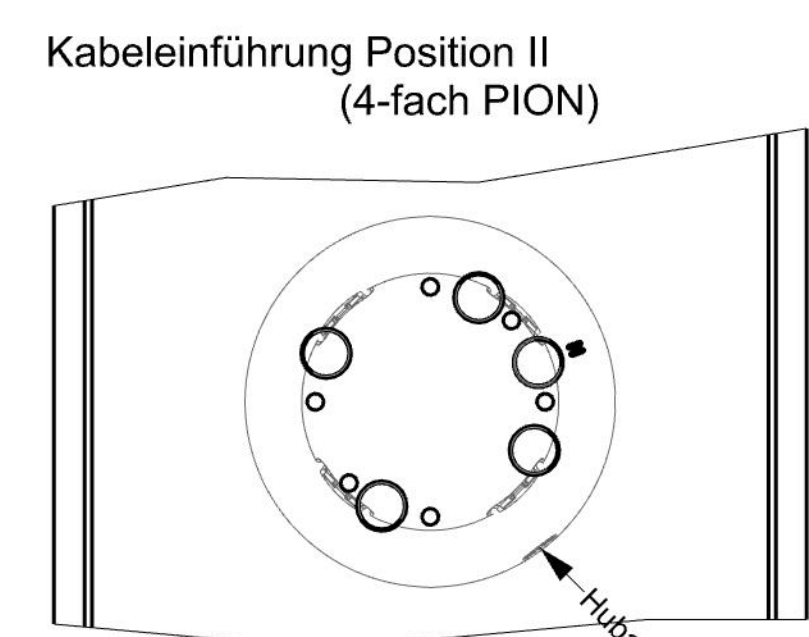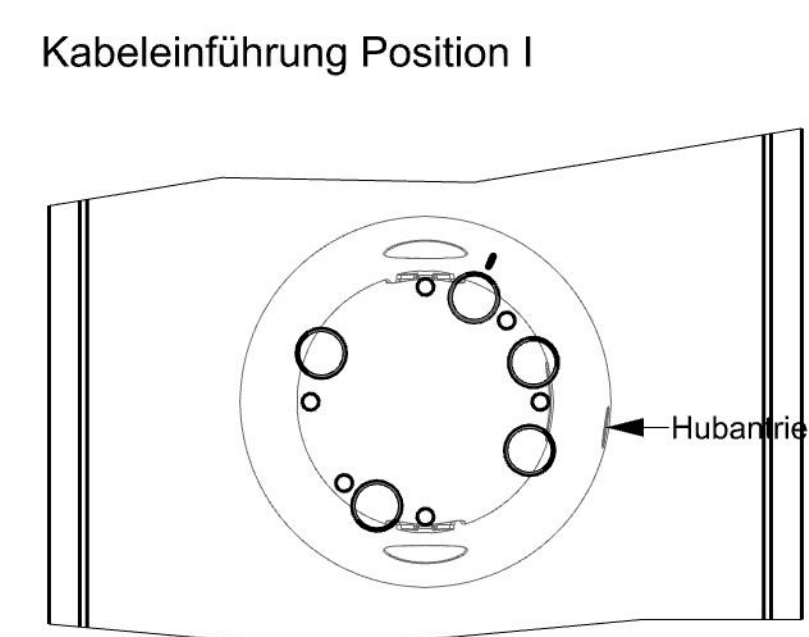

Maße sind in mm angegeben.  
Nicht angegebene Maße sind dem 3D-Modell zu entnehmen.

Pos.	Menge	Benennung	Werkstoff	Bemerkung
5	0	2	Abdeckstopfen 72ASO1224VA, Fa. Philipp	Edelstahl Wind im Beipack mitgeliefert
4	2	2	Seilschlaufe M16	- Traglast mind. 1 t
3	4	0	Schutzstopfen k5216mg, Fa. Schroeder	Kunststoff -
2	6	2	Hülensdübel K1162VA, Fa. Schroeder	Edelstahl -
1	1	1	Betonfundament inkl. Bewehrung (nicht dargestellt)	C35/45 Bewehrung nach Vorgabe Statik

Verwendungsbereich	Zul. Abw. nach DIN 18202	Oberfläche	Mischstab 1:10	Gewicht	-
-	-	-	-	-	-
-	-	-	-	-	-
-	-	-	-	-	-
-	-	-	-	-	-
-	-	-	-	-	-

1  
2  
3  
4  
5  
6  
7  
8  
9  
10  
11  
12  
13  
14  
15  
16  
17  
18  
19  
20  
21  
22  
23  
A  
B  
C  
D  
E  
F  
G  
H  
I  
J  
K  
L  
M  
N  
O  
P  
A0